


ĐIỀU CHỈNH CỤC BỘ QUY HOẠCH PHÂN KHU XÂY DỰNG TỶ LỆ 1/2000 QUẦN THỂ ĐÔ THỊ DU LỊCH NGHỈ DƯỠNG HẢI TIẾN, HUYỆN HOÀNG HÓA
XÃ HOÀNG PHỤ - HUYỆN HOÀNG HÓA - TỈNH THANH HÓA

SƠ ĐỒ VỊ TRÍ VÀ GIỚI HẠN KHU ĐẤT

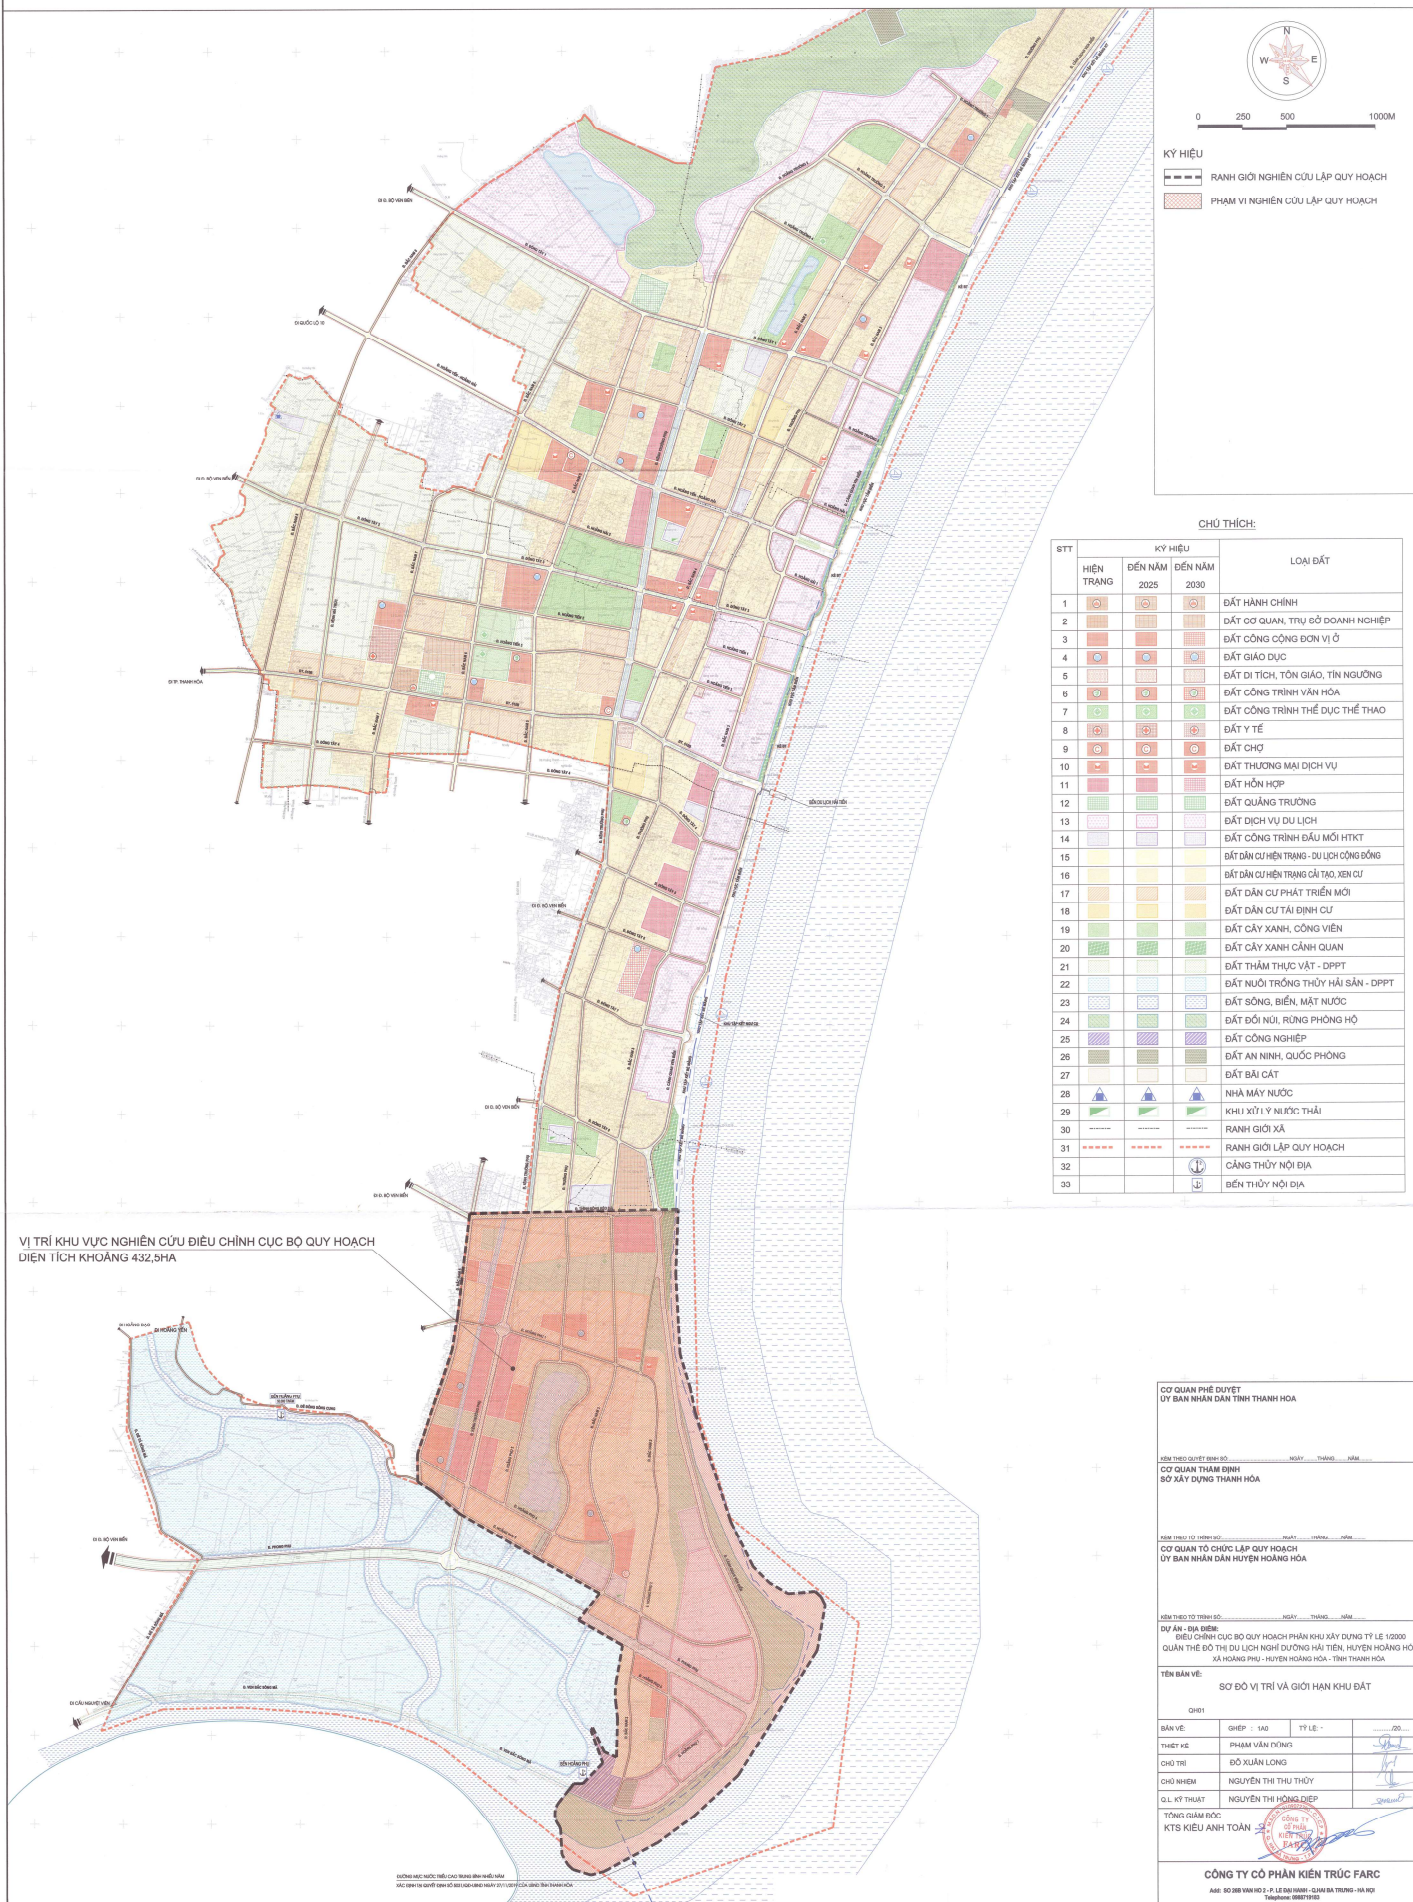

KÝ HIỆU

--- RANH GIỚI NGHIÊN CỨU LẬP QUY HOẠCH

--- PHẠM VI NGHIÊN CỨU LẬP QUY HOẠCH

CHÚ THÍCH:

STT	KÝ HIỆU		LOẠI ĐẤT
	HIỆN TRẠNG	ĐẾN NĂM 2025 ĐẾN NĂM 2030	
1			ĐẤT HÀNH CHÍNH
2			ĐẤT CƠ QUAN, TRỤ SỞ DOANH NGHIỆP
3			ĐẤT CÔNG CỘNG ĐƠN VỊ Ỗ
4			ĐẤT GIÁO DỤC
5			ĐẤT DI TÍCH, TÔN GIÁO, TÍN NGƯNG
6			ĐẤT CÔNG TRÌNH VĂN HÓA
7			ĐẤT CÔNG TRÌNH THỂ DỤC THỂ THAO
8			ĐẤT Y TẾ
9			ĐẤT CHỢ
10			ĐẤT THƯƠNG MẠI DỊCH VỤ
11			ĐẤT HỖN HỢP
12			ĐẤT QUẢNG TRƯỜNG
13			ĐẤT DỊCH VỤ DU LỊCH
14			ĐẤT CÔNG TRÌNH ĐẦU MỐI HTKT
15			ĐẤT DÂN CƯ HẸN TRẠNG - DU LỊCH CÔNG ĐỒNG
16			ĐẤT DÂN CƯ HẸN TRẠNG CÁ TẠO, XEN CỤ
17			ĐẤT DÂN CƯ PHÁT TRIỂN MỚI
18			ĐẤT DÂN CƯ TÁI ĐỊNH CƯ
19			ĐẤT CÂY XANH, CÔNG VIÊN
20			ĐẤT CÂY XANH CẢNH QUAN
21			ĐẤT THẨM THỰC VẬT - DPPT
22			ĐẤT NUÔI TRỒNG THỦY SẢN - DPPT
23			ĐẤT SÔNG, BIỂN, MẶT NƯỚC
24			ĐẤT ĐỒI NÚI, RỪNG PHÒNG HỘ
25			ĐẤT CÔNG NGHIỆP
26			ĐẤT AN NINH, QUỐC PHÒNG
27			ĐẤT BÀI CÁT
28			NHÀ MÁY NƯỚC
29			KHU XỬ LÝ NƯỚC THẢI
30			RANH GIỚI XÃ
31			RANH GIỚI LẬP QUY HOẠCH
32			CẢNG THỦY NỘI ĐỊA
33			BIỂN THỦY NỘI ĐỊA

VỊ TRÍ KHU VỰC NGHIÊN CỨU ĐIỀU CHỈNH CỤC BỘ QUY HOẠCH
DIỆN TÍCH KHOẢNG 432,5HA

CƠ QUAN PHÊ DUYỆT
ỦY BAN NHÂN DÂN TỈNH THANH HÓA

KÊM THEO QUYẾT ĐỊNH SỐ: _____ NGÀY ____ THÁNG ____ NĂM ____

CƠ QUAN THAM ĐỊNH
SỞ XÂY DỰNG THANH HÓA

KÊM THEO CỘNG HỮU SỐ: _____ NGÀY ____ THÁNG ____ NĂM ____

CƠ QUAN TỔ CHỨC LẬP QUY HOẠCH
ỦY BAN NHÂN DÂN HUYỆN HOÀNG HÓA

KÊM THEO CỘNG HỮU SỐ: _____ NGÀY ____ THÁNG ____ NĂM ____

DỰ ÁN - BÀI BIỂU:
ĐIỀU CHỈNH CỤC BỘ QUY HOẠCH PHÂN KHU XÂY DỰNG TỶ LỆ 1/2000
QUẦN THỂ ĐÔ THỊ DU LỊCH NGHỈ DƯỠNG HẢI TIẾN, HUYỆN HOÀNG HÓA
XÃ HOÀNG PHỤ - HUYỆN HOÀNG HÓA - TỈNH THANH HÓA

TÊN BẢN VẼ:
SƠ ĐỒ VỊ TRÍ VÀ GIỚI HẠN KHU ĐẤT

GHỊN

BẢN VẼ	GHÉP - 1/40	TỶ LỆ -	1/20
THUYẾT KẾ	PHẠM VĂN DŨNG		
CHỌI TRỊ	ĐỖ XUÂN LONG		
CHỦ NHIỆM	NGUYỄN THỊ THU THOY		
Q.L. KỸ THUẬT	NGUYỄN THỊ HỒNG DIỆP		

TỔNG GIÁM ĐỐC:
KTS KIỀU ANH TOÀN

CỘNG TY CỔ PHẦN KIẾN TRÚC FARC
Số 088/2008/HĐ-S-1-1-12/2008-QUAN BAN TRƯNG - HÀ NỘI
Telephone: 08871915